


METROS CONSTRUIDOS: 156.02

METROS UTILES: 106.15

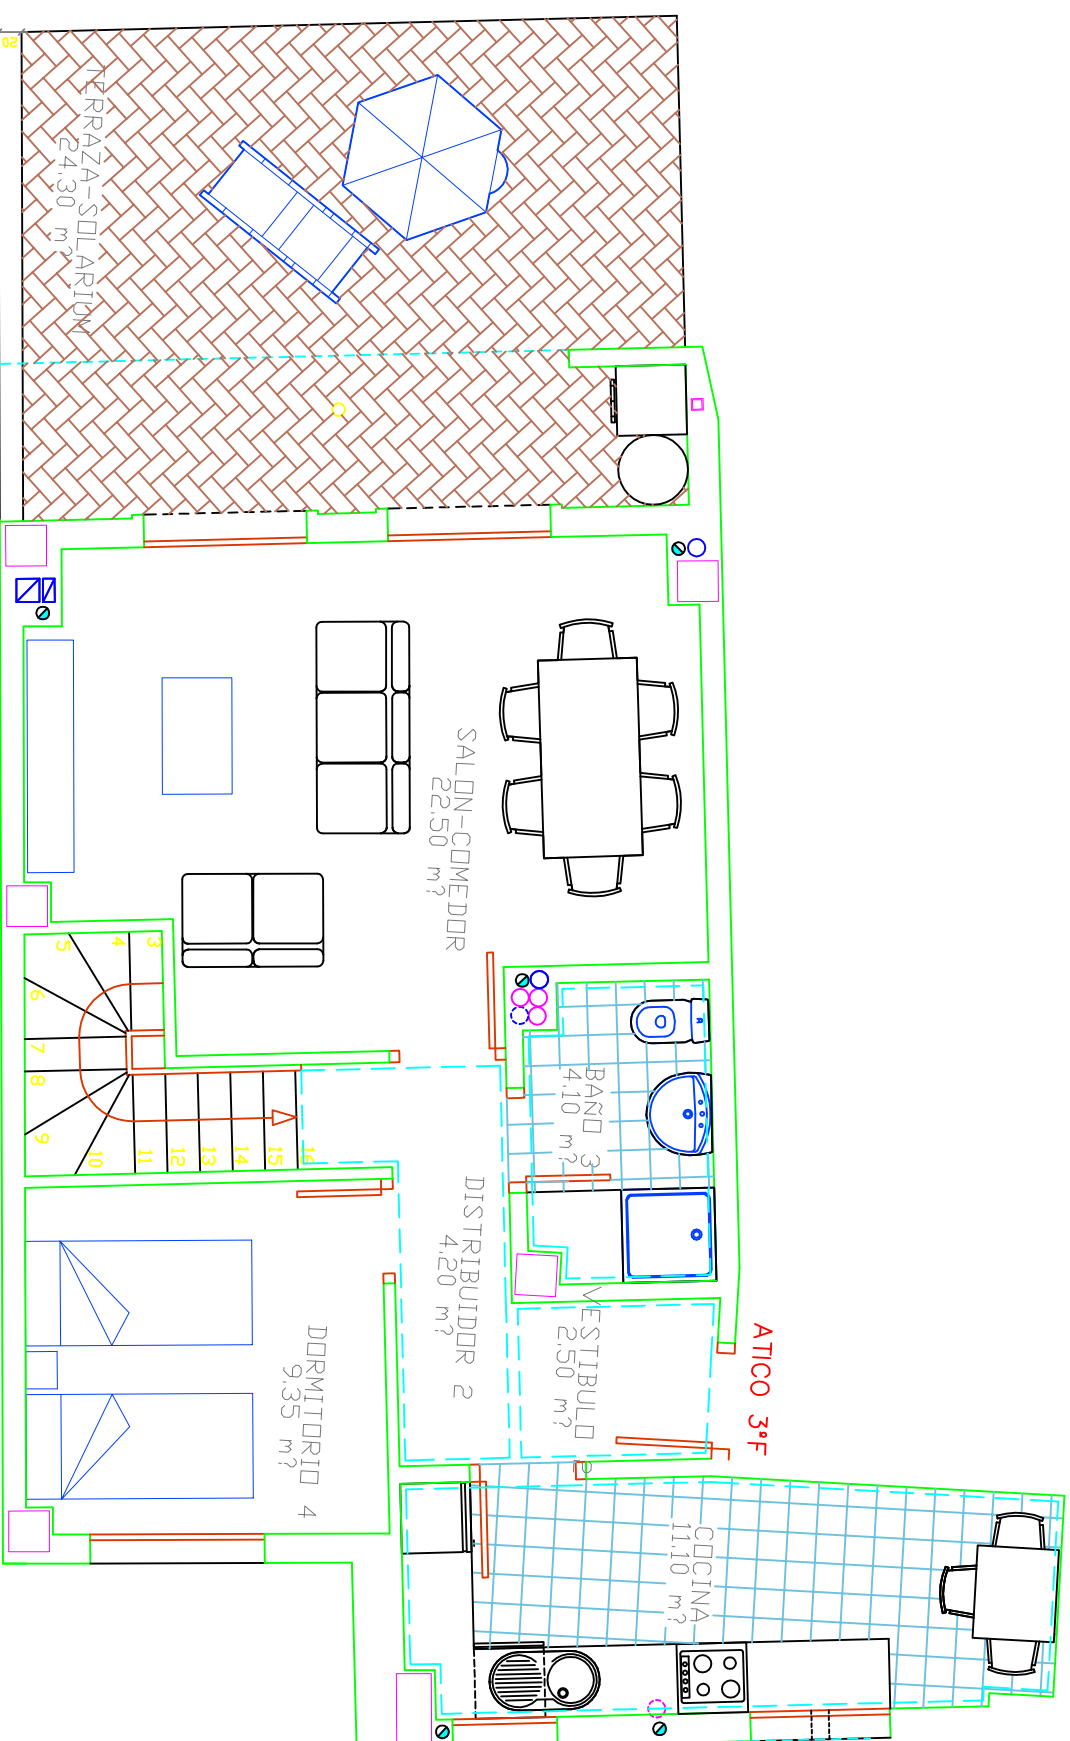

ESTE PLANO ES INFORMATIVO, SIN CARACTER CONTRACTUAL, ESTANDO SUJETO A MODIFICACIONES DERIVADAS DE LAS ESPECIFICACIONES DE LA CONCESION DE LA LICENCIA DE OBRA MUNICIPAL, ASI COMO A LAS MODIFICACIONES QUE LA DIRECCION FACULTATIVA ESTUDIE CONVENIENTE EN EL TRANSCURSO DE LA OBRA. DICHO PLANO TAMBIEN PUEDE SUFRIR MODIFICACIONES DURANTE LA REALIZACION DEL PROYECTO DE EJECUCION.